

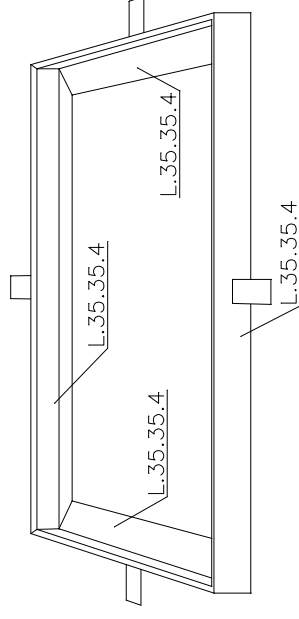


# VISTA FRONTAL

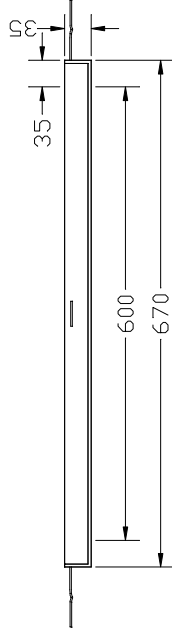

# VISTA SUPERIOR

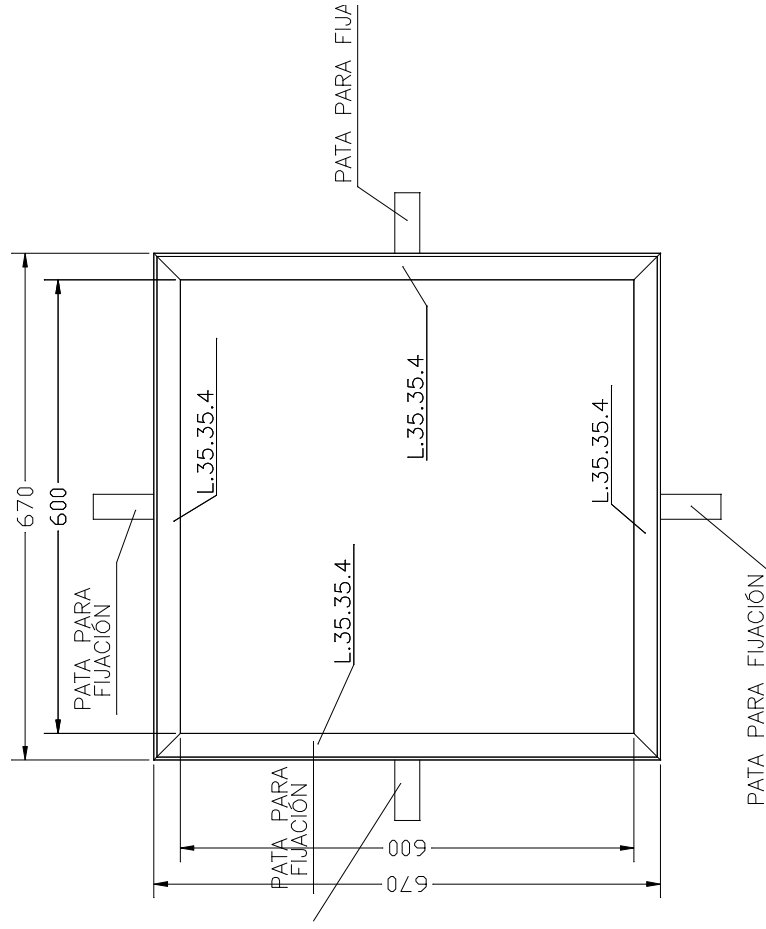

**ARQUETAS**  
SOLUCIONES ESTÁNDAR Y A MEDIDA

FICHAS TÉCNICAS ARQUETAS

ARTÍCULO

MARCO 60X60

ESCALA

1/10

FECHA

ENE 2022

Nº PLANO

9

C/ MARACAIBO, 22A

08030 BARCELONA

934572135 - info@arquetas.es