





## VISTA FRONTAL

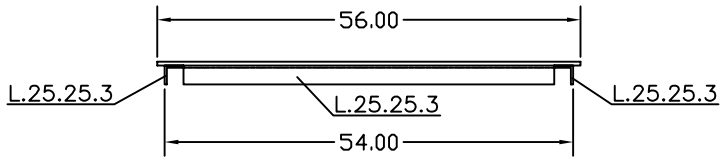

## VISTA SUPERIOR

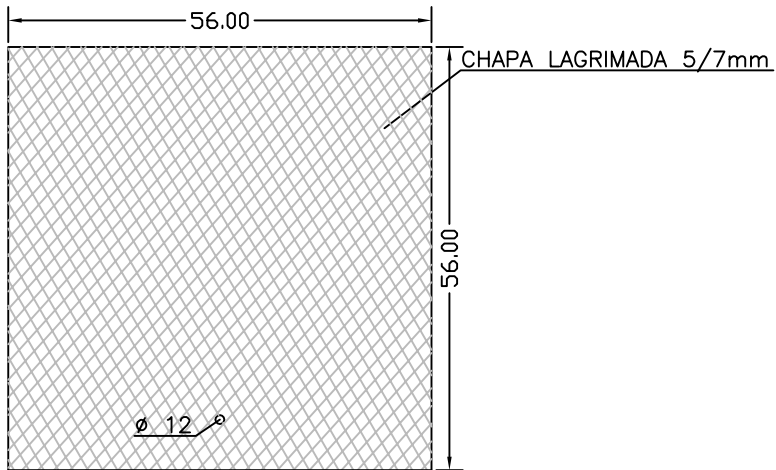

## VISTA INFERIOR

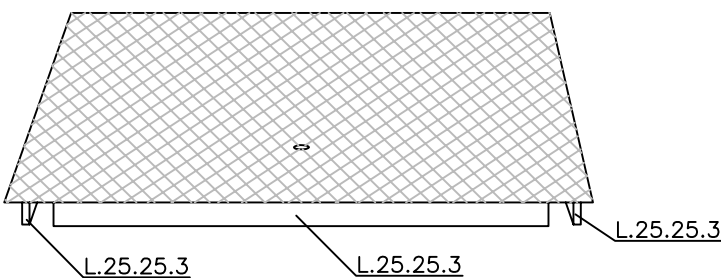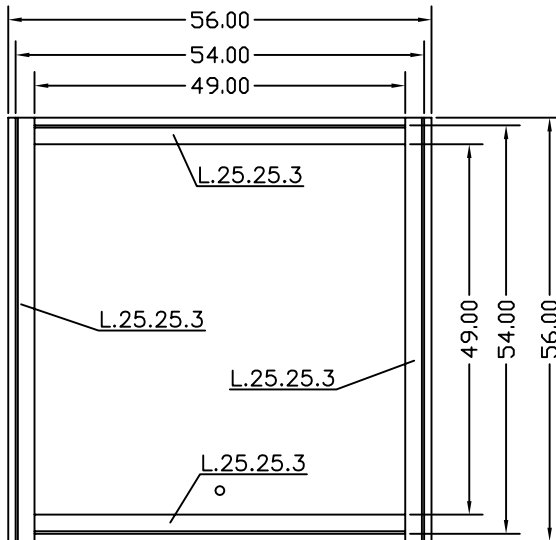

**ARQUETAS**  
SOLUCIONES ESTÁNDAR Y A MEDIDA

FICHAS TÉCNICAS ARQUETAS

ARTÍCULO

TAPA LAGRIMADA 50X50 5/7

ESCALA

1/10

FECHA

MAR 2022

Nº PLANO

7

C/ MARACAIBO, 22A

08030 BARCELONA

934572135 - info@arquetas.es