



# VISTA FRONTAL

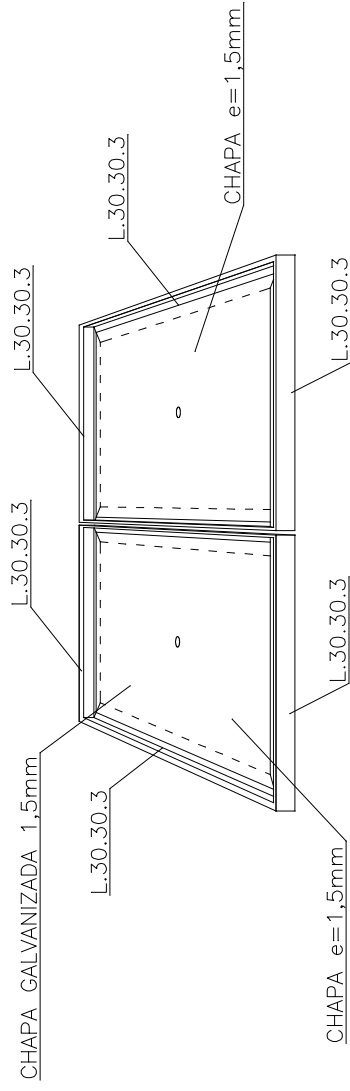

# VISTA SUPERIOR

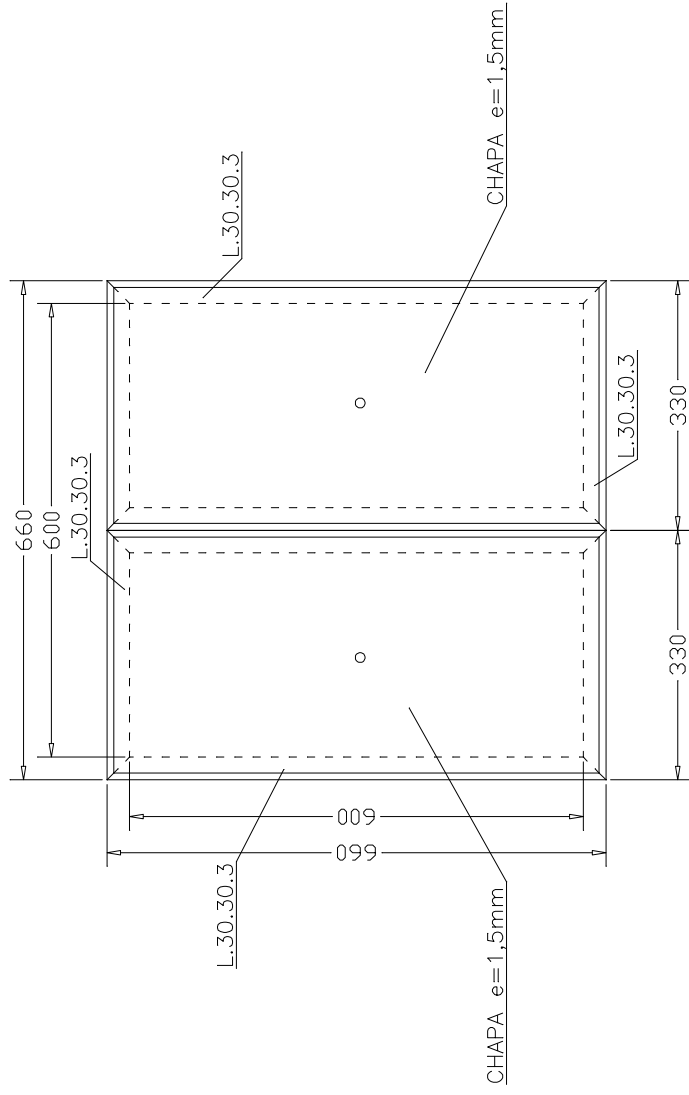

**ARQUETAS**  
SOLUCIONES ESTÁNDAR Y A MEDIDA

## FICHAS TÉCNICAS ARQUETAS

### ARTÍCULO

TAPA TERRAZO 60X60 CIEGA

### ESCALA

1/10

### FECHA

ENE 2022

### Nº PLANO

14-B

C/ MARACAIBO, 22A

08030 BARCELONA

934572135 - info@arquetas.es