


PERFIL CONJUNTO
DETALLE B

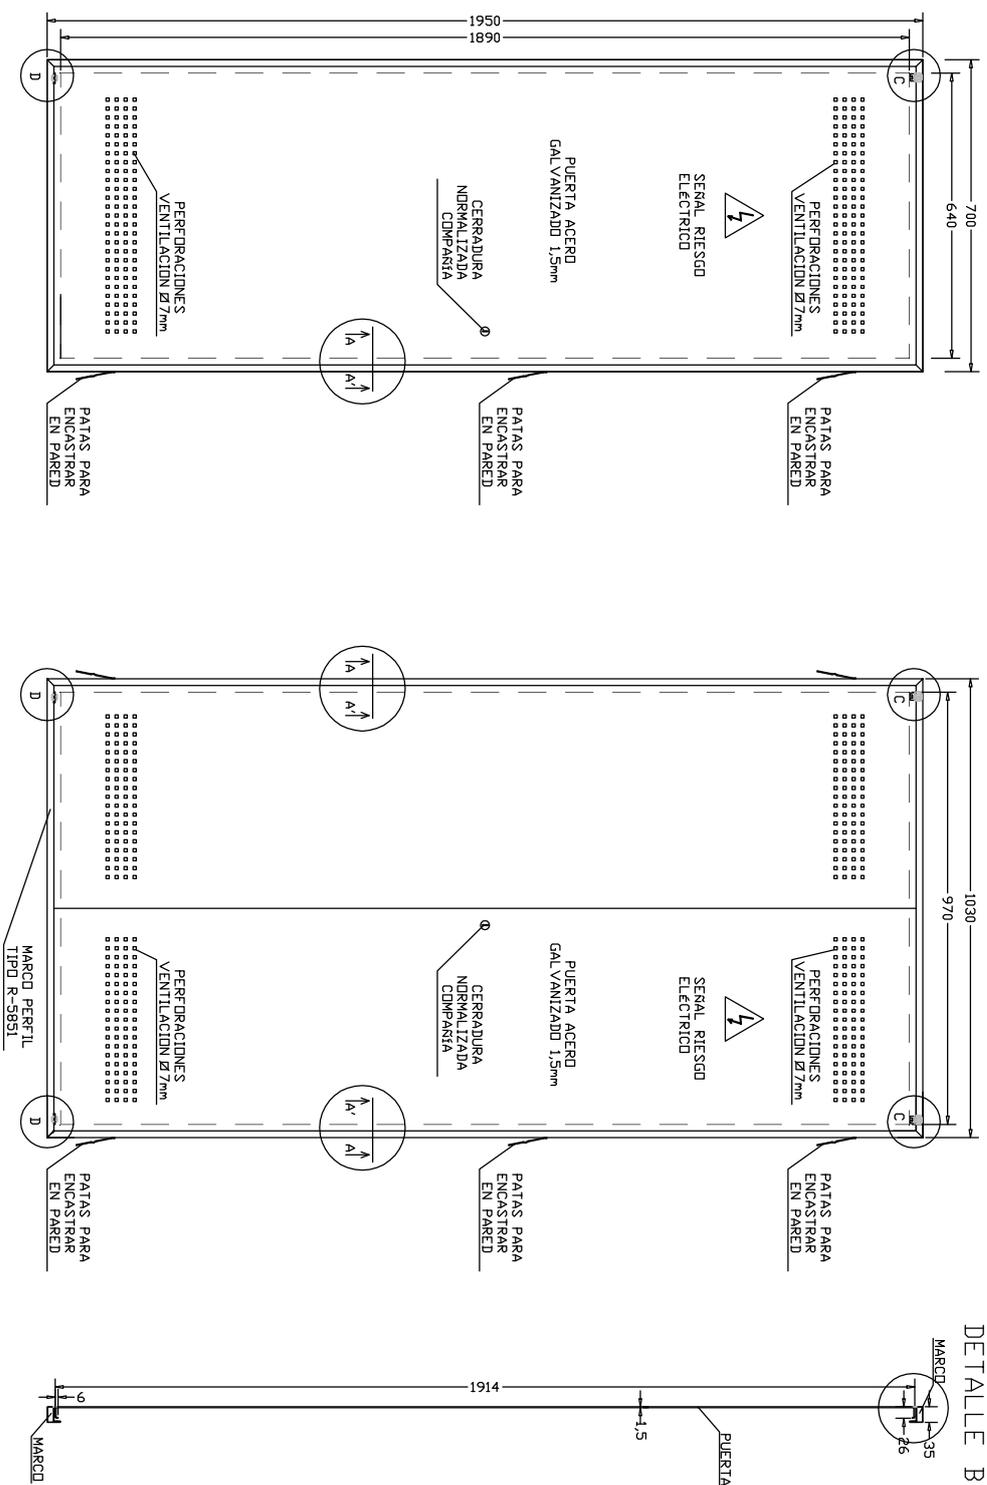


PUERTA CGP/CS
PASO LIBRE 1890X640mm
HUECO OBRA 1950X700mm

PUERTA TMF-10 (80-160A)
PASO LIBRE 1890X970mm
HUECO OBRA 1950X1030mm


CARACTERÍSTICAS

- Puerta en chapa galvanizada de 1,5mm
- Grado de protección IK10
- Ventilación mediante agujeros
- Marco de perfil R-5851
- Angulo de apertura de las hojas 120º aprox.
- Cerradura JIS compañía eléctrica, referencia CFE
- Bisagras no accesibles desde el exterior, mediante tornillo pivotante superior y bulón inferior
- Símbolo de riesgo eléctrico metálico remachado
- Garras metálicas para fijación a obra
- Opcional rejillas de ventilación
- Opcional patas para atornillar


DETALLE A

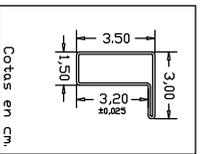


DETALLE B

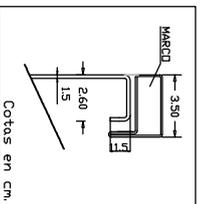

DETALLE C

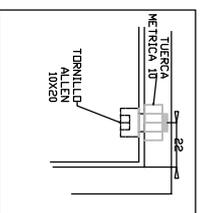

DETALLE D

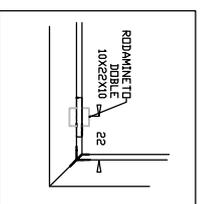

ARQUETAS
SOLUCIONES ESTÁNDAR Y A MEDIDA

FICHAS TÉCNICAS ARQUETAS

ARTÍCULO

PUERTA CGP/CS PUERTA TMF-10(80-160A)

ESCALA

NOV. 2023 Nº PLANO 56

C/MARACAIBO, 22A
08030 BARCELONA

934572135-info@arquetas.es