




PUERTA

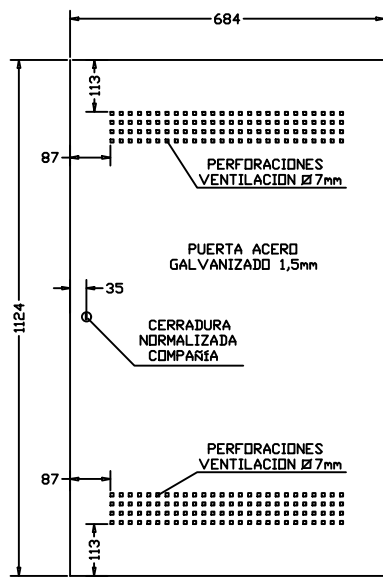


MARCO

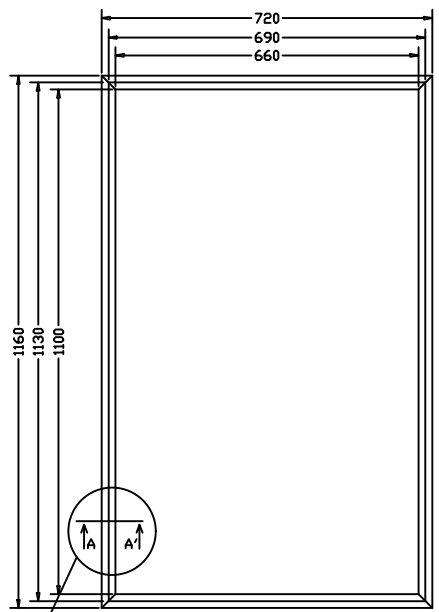


CONJUNTO

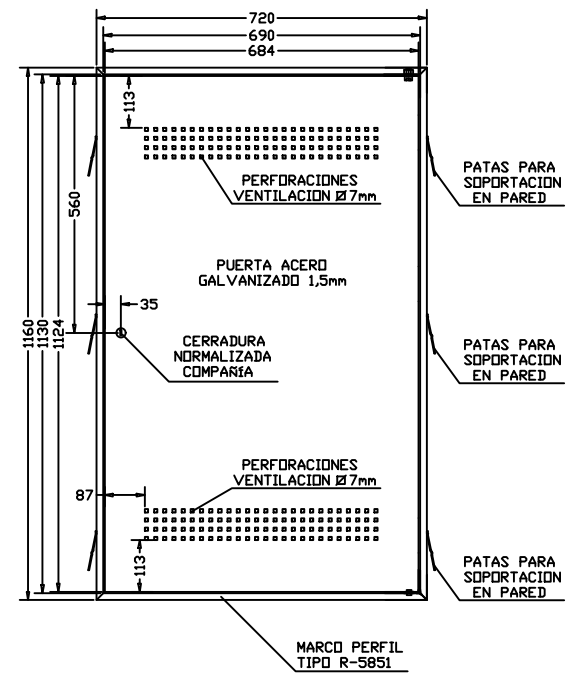

PERFIL CONJUNTO

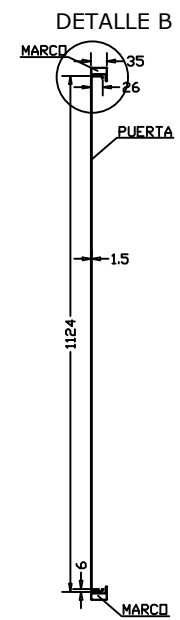


DETALLE B

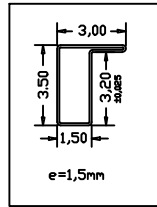


DETALLE PERFIL MARCO  
(SECCION A-A')  
MARCO TIPO R-5851


DETALLE B

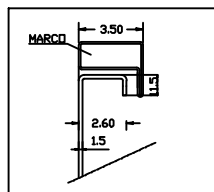

DETALLE D

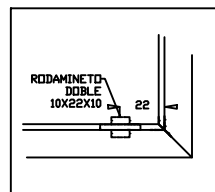

DETALLE C

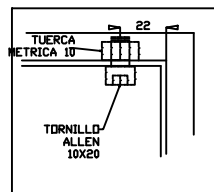

<b>ARQUETAS</b> SOLUCIONES ESTÁNDAR Y A MEDIDA		
FICHAS TÉCNICAS ARQUETAS		
ARTÍCULO PUERTA CGP PAL1100X660		
ESCALA 1:100	FECHA ENE 2022	Nº PLANO 23-V2
C/ MARACAIBO, 22A 08030 BARCELONA 934572135 - info@arquetas.es		