




PUERTA

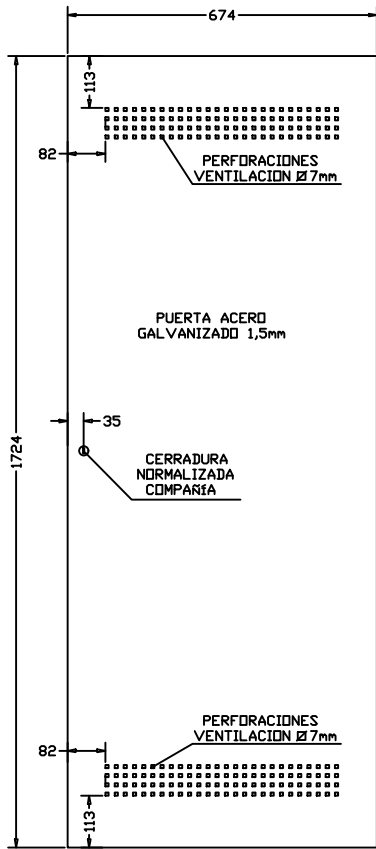



MARCO

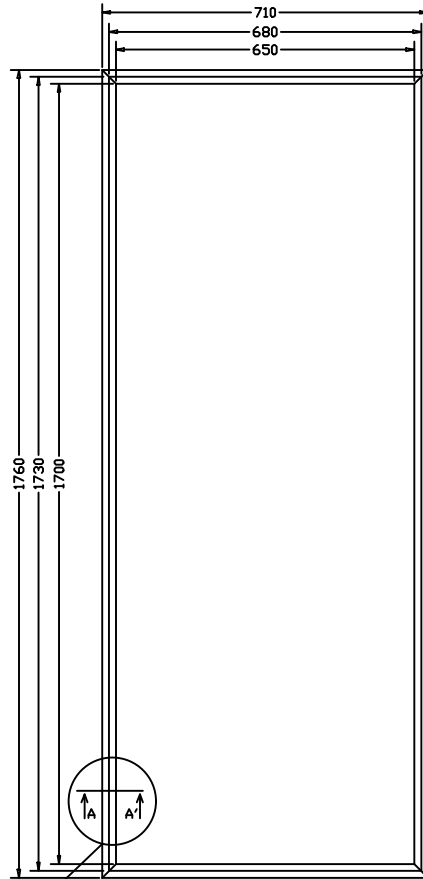

CONJUNTO

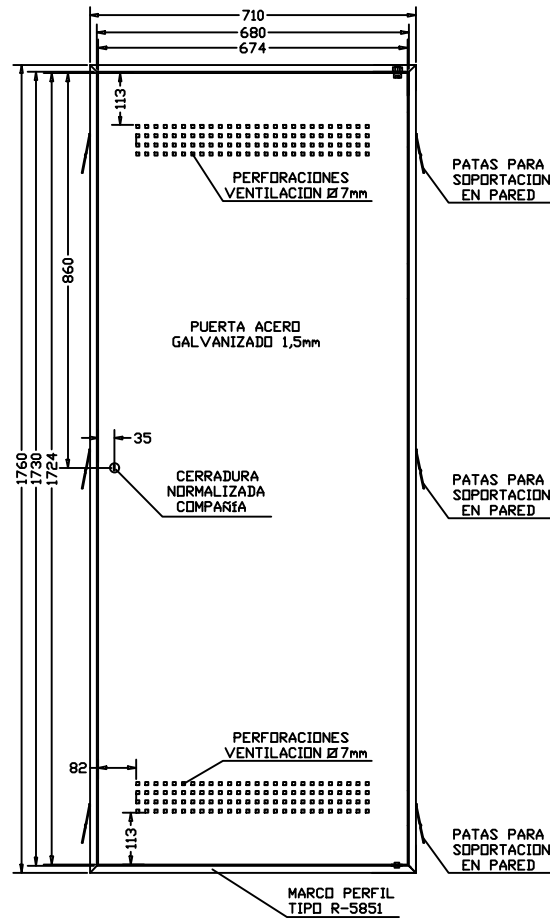


PERFIL CONJUNTO

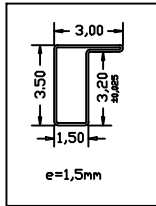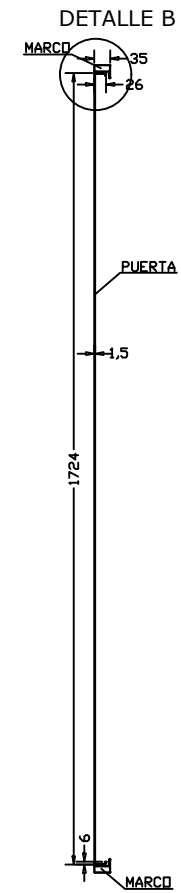


DETALLE PERFIL MARCO
(SECCION A-A)
MARCO TIPO R-5851


DETALLE B

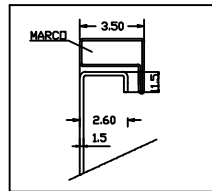

DETALLE D

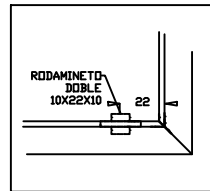

DETALLE C

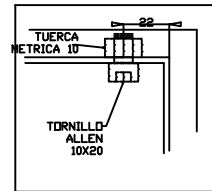

FICHAS TÉCNICAS ARQUETAS

ARTÍCULO

PUERTA CGP 1700X650

ESCALA

1:100

FECHA

ENE 2022

Nº PLANO

21-V2

C/ MARACAIBO, 22A

08030 BARCELONA

934572135 - info@arquetas.es