




MONTAJE VERTICAL

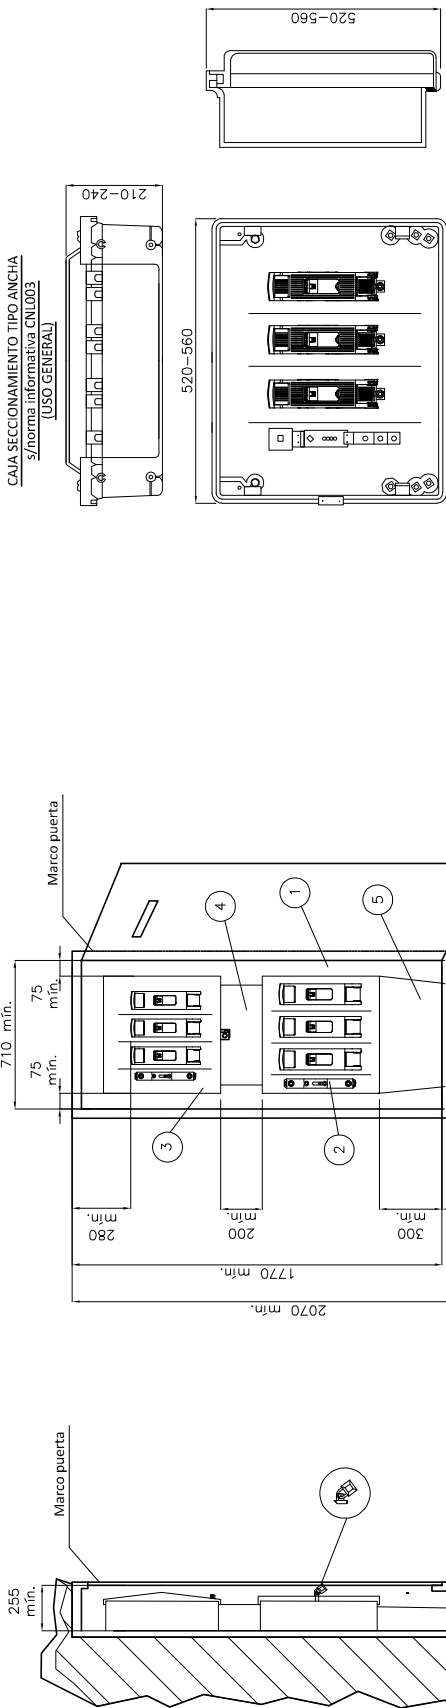

CAJA SECCIONAMIENTO TIPO ESTRECHA
s/norma informativa CNL003
[USO EXCEPCIONAL]

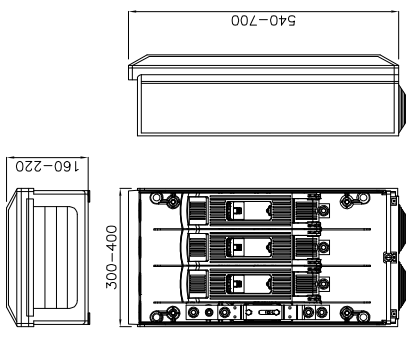

ESQUEMA CAJA SECCIONAMIENTO
CON ACOMETIDA PARTE SUPERIOR

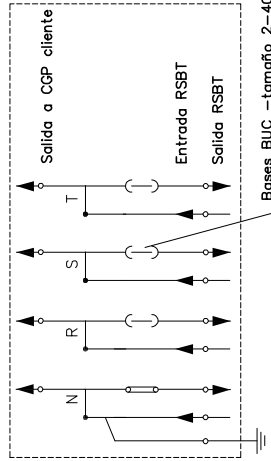

POSICIÓN	MATERIALES
1	Hornacina (de abra) + puerta preferentemente metálica
2	Caja de seccionamiento CS-400 acometida parte superior (tipo ancho)
3	Caja general de protección CGP-9
4	Canal de protección aislante
5	Canal de protección aislante
6	Tubo PE Ø 160 mm (mínimo)

Colas en milímetros.
NOTA 1: Las imágenes representadas son orientativas y no prejuzgan el diseño final de la apartamento.

255 mm.

Marco puerta

Acerado

Espacio libre ≥ 1000

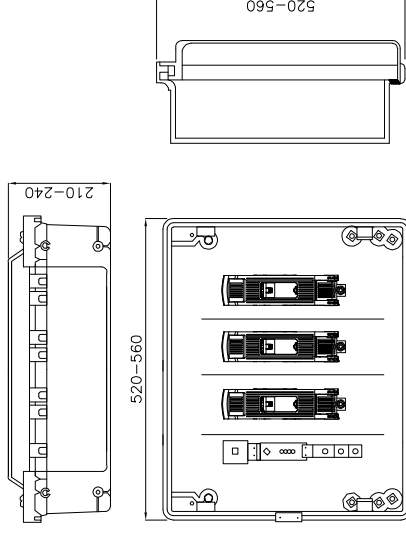



Diagrama de conexión para bases BUC de tamaño 2-400A. El diagrama muestra cuatro terminales de entrada etiquetados como N, R, S y T, y dos terminales de salida etiquetados como Entrada RSBT y Salida RSBT. Las conexiones se realizan mediante interruptores de fase y un interruptor de neutro. Las líneas de conexión indican la ruta del cableado entre los terminales y los interruptores.

E-distribución


Caja de seccionamiento: Acometida parte superior
Armario prefabricado

HOJA: 2 de 3

MONTAJE HORIZONTAL

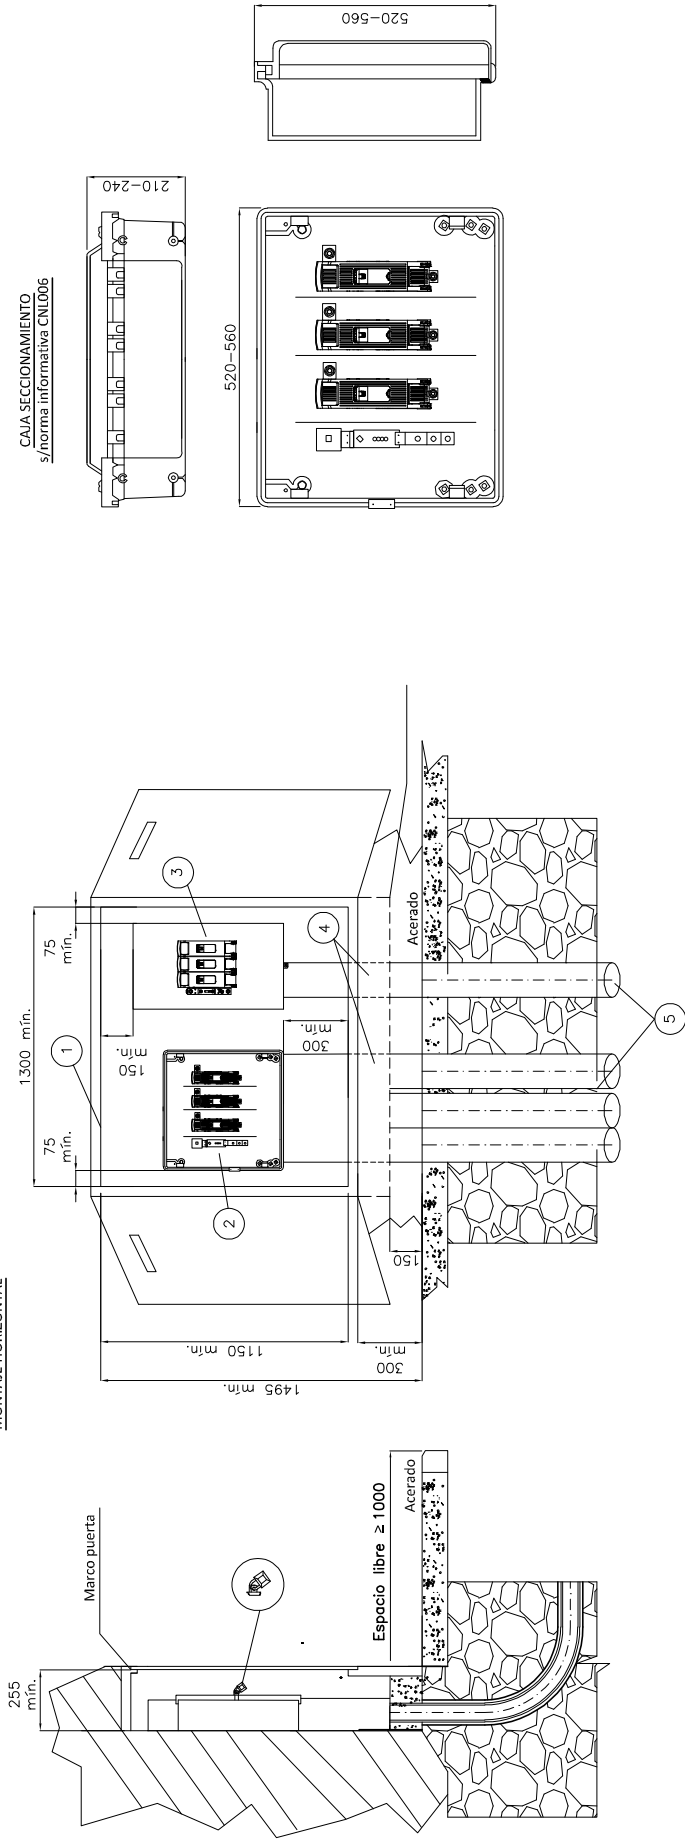

ESQUEMA CAJA SECCIONAMIENTO
CON ACOMETIDA PARTE INFERIOR

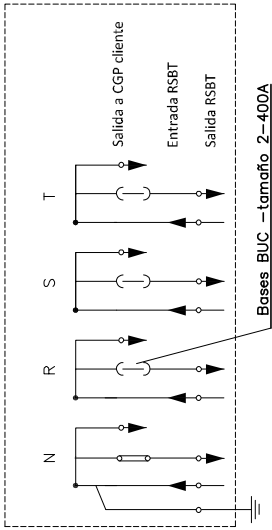

MATERIALES

POSICIÓN	MATERIALES
1	Hornacina (de obra o prefabricada) + puerta preferentemente metálica
2	Caja de seccionamiento CS-400 (acometida parte inferior)
3	Caja general de protección CGP-9 o CGP-7
4	Canal de protección aislante
5	Tubo PE Ø 160 mm (mínimo)

Cotas en milímetros.

NOTA 1: Las imágenes representadas son orientativas y no prejuzgan el diseño final de la aparatment.

e-distribución

PROYECTO:
ESPECIFICACIONES PARTICULARES PARA INSTALACIONES DE
DISTRIBUCIÓN EN BAJA TENSIÓN

PLANO:
LÍNEAS SUBTERRÁNEAS DE BAJA TENSÓN
Caja de seccionamiento: acometida parte inferior

FECHA: ABRIL 2020


ESCALA: -

PLANO N.º NR2002020


HOJA: 3 de 3

MONTAJE VERTICAL

CAJA DISTRIBUCIÓN URBANA (CDU).
s/norma informativa CNI.004

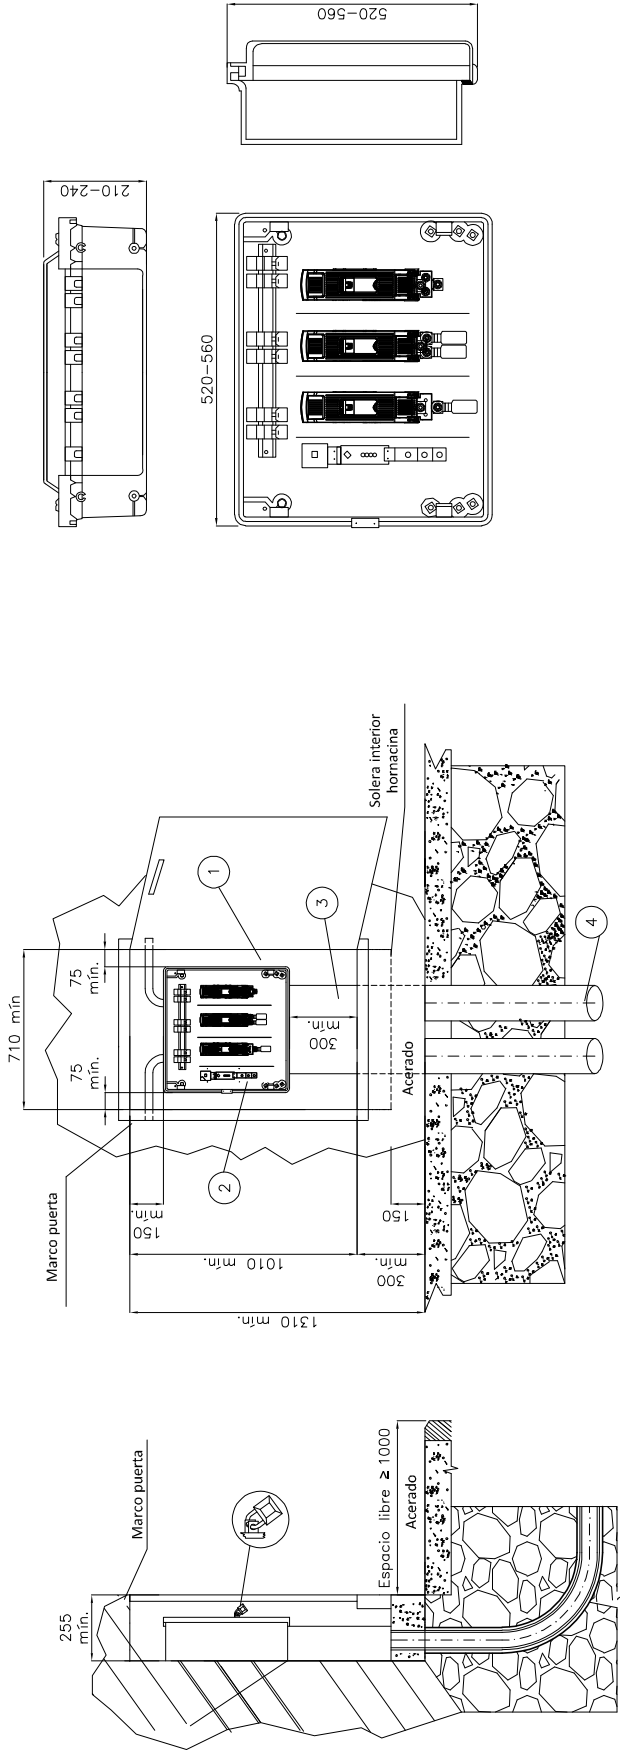

ESQUEMA UNIFILAR CAJA DE
DISTRIBUCIÓN URBANA

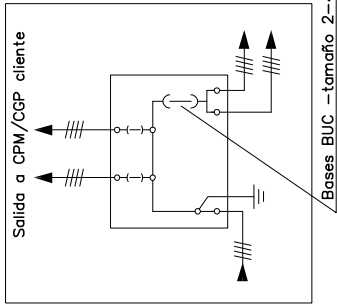

Cotas en milímetros.

NOTA 1: Las imágenes representadas son orientativas y no prejuzgan el diseño final de la aparatment.
NOTA 2: En caso de hornacinas prefabricadas, su empotramiento deberá ser de al menos 700 mm y acorde a las indicaciones del fabricante.

POSICIÓN MATERIALES

1	Hornacina (de obra o prefabricada) + puerta preferentemente metálica
2	Caja de distribución urbana
3	Canal de protección aislante
4	Tubo PE Ø 160 mm (mínimo)

e-distribución

PROYECTO:
ESPECIFICACIONES PARTICULARES PARA INSTALACIONES DE
DISTRIBUCIÓN EN BAJA TENSIÓN

PLANO:
LÍNEAS SUBTERRÁNEAS DE BAJA TENSIÓN
Caja de distribución urbana (CDU)

FECHA: ABRIL 2020

ESCALA: -

PLANO N°. NR2002021

HOJA: 1 de 1