





VISTA FRONTAL

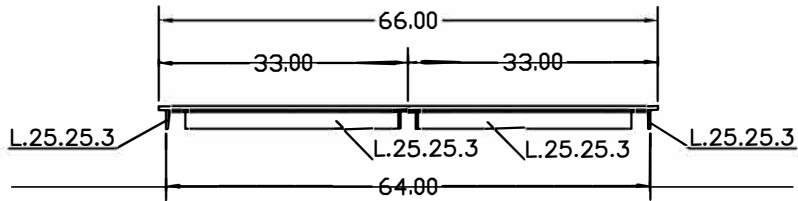

VISTA SUPERIOR

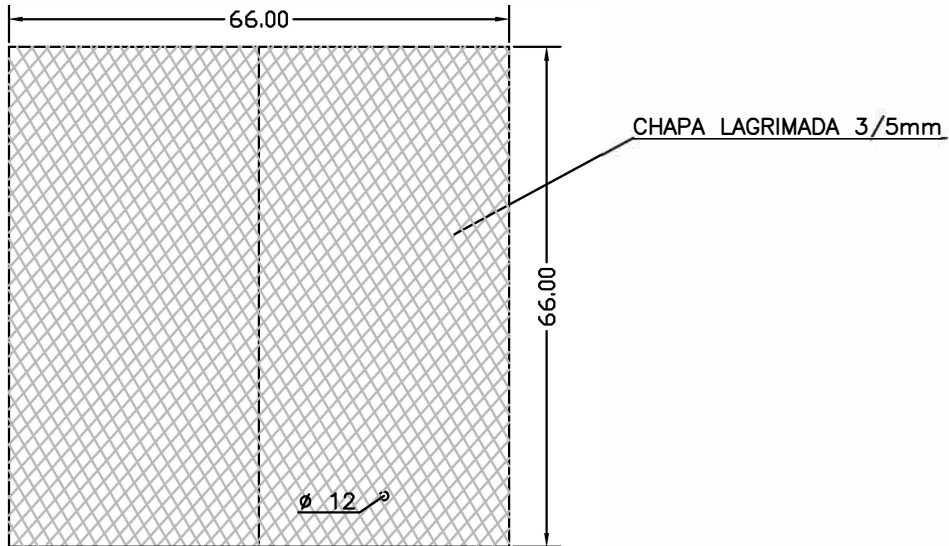

VISTA INFERIOR

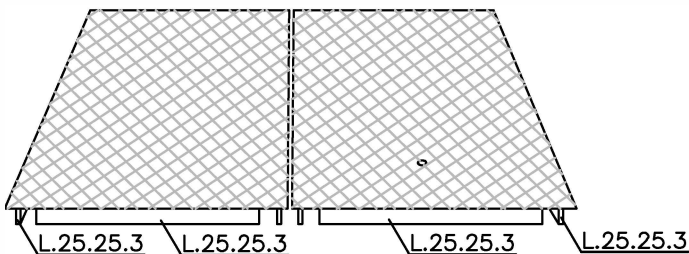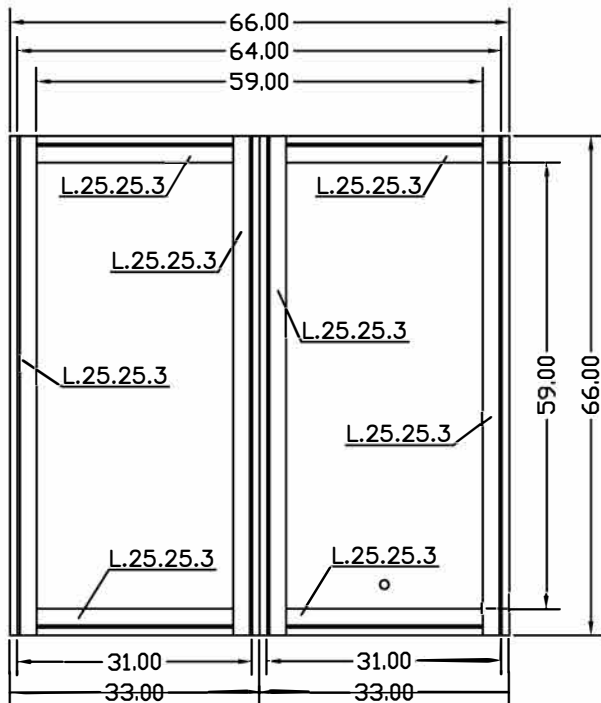

FICHAS TECNICAS ARQUETAS

DENOMINACION
TAPA LAGRIMADA 60x60 Cm

ESCALA
1/10

FECHA
NOV-2021

N° PLANO
08

ARQUETAS
SOLUCIONES ESTÁNDAR Y A MEDIDA

C/MARACAIBO, 22 (08030-BARCELONA)
TEL. 93 457 21 35
E-MAIL info@arquetas.es